


LEGENDA:

- A - BIEŻNIA LEKKOATLETYCZNA
DŁ. 130,00 m
NAWIERZCHNIA Z POLIURETANU
ILOŚĆ TORÓW: 2
- B - ROZBIEG DO SKOKU W DAL
DŁ. 40,00 m
NAWIERZCHNIA Z POLIURETANU
- C - BOISKO DO PIŁKI NOŻNEJ
WYMIARY: 19,00x32,00 m
PODŁOŻE TRAWIASTE
- D - REMONTOWANE BOISKO DO SIATKÓWKI
WYMIARY: 11,83x21,90 m
NAWIERZCHNIA Z POLIURETANU

- LINIA POMIARU DŁUGOŚCI BIEŻNI
- STREFA BUFOROWA
- SKARPY PRZEZNACZONE DO MODERNIZACJI (50%)
POW. ok.175 m² x 50%
- CHODNIKI PRZEZNACZONE DO MODERNIZACJI
POW. ok. 106,00 m²

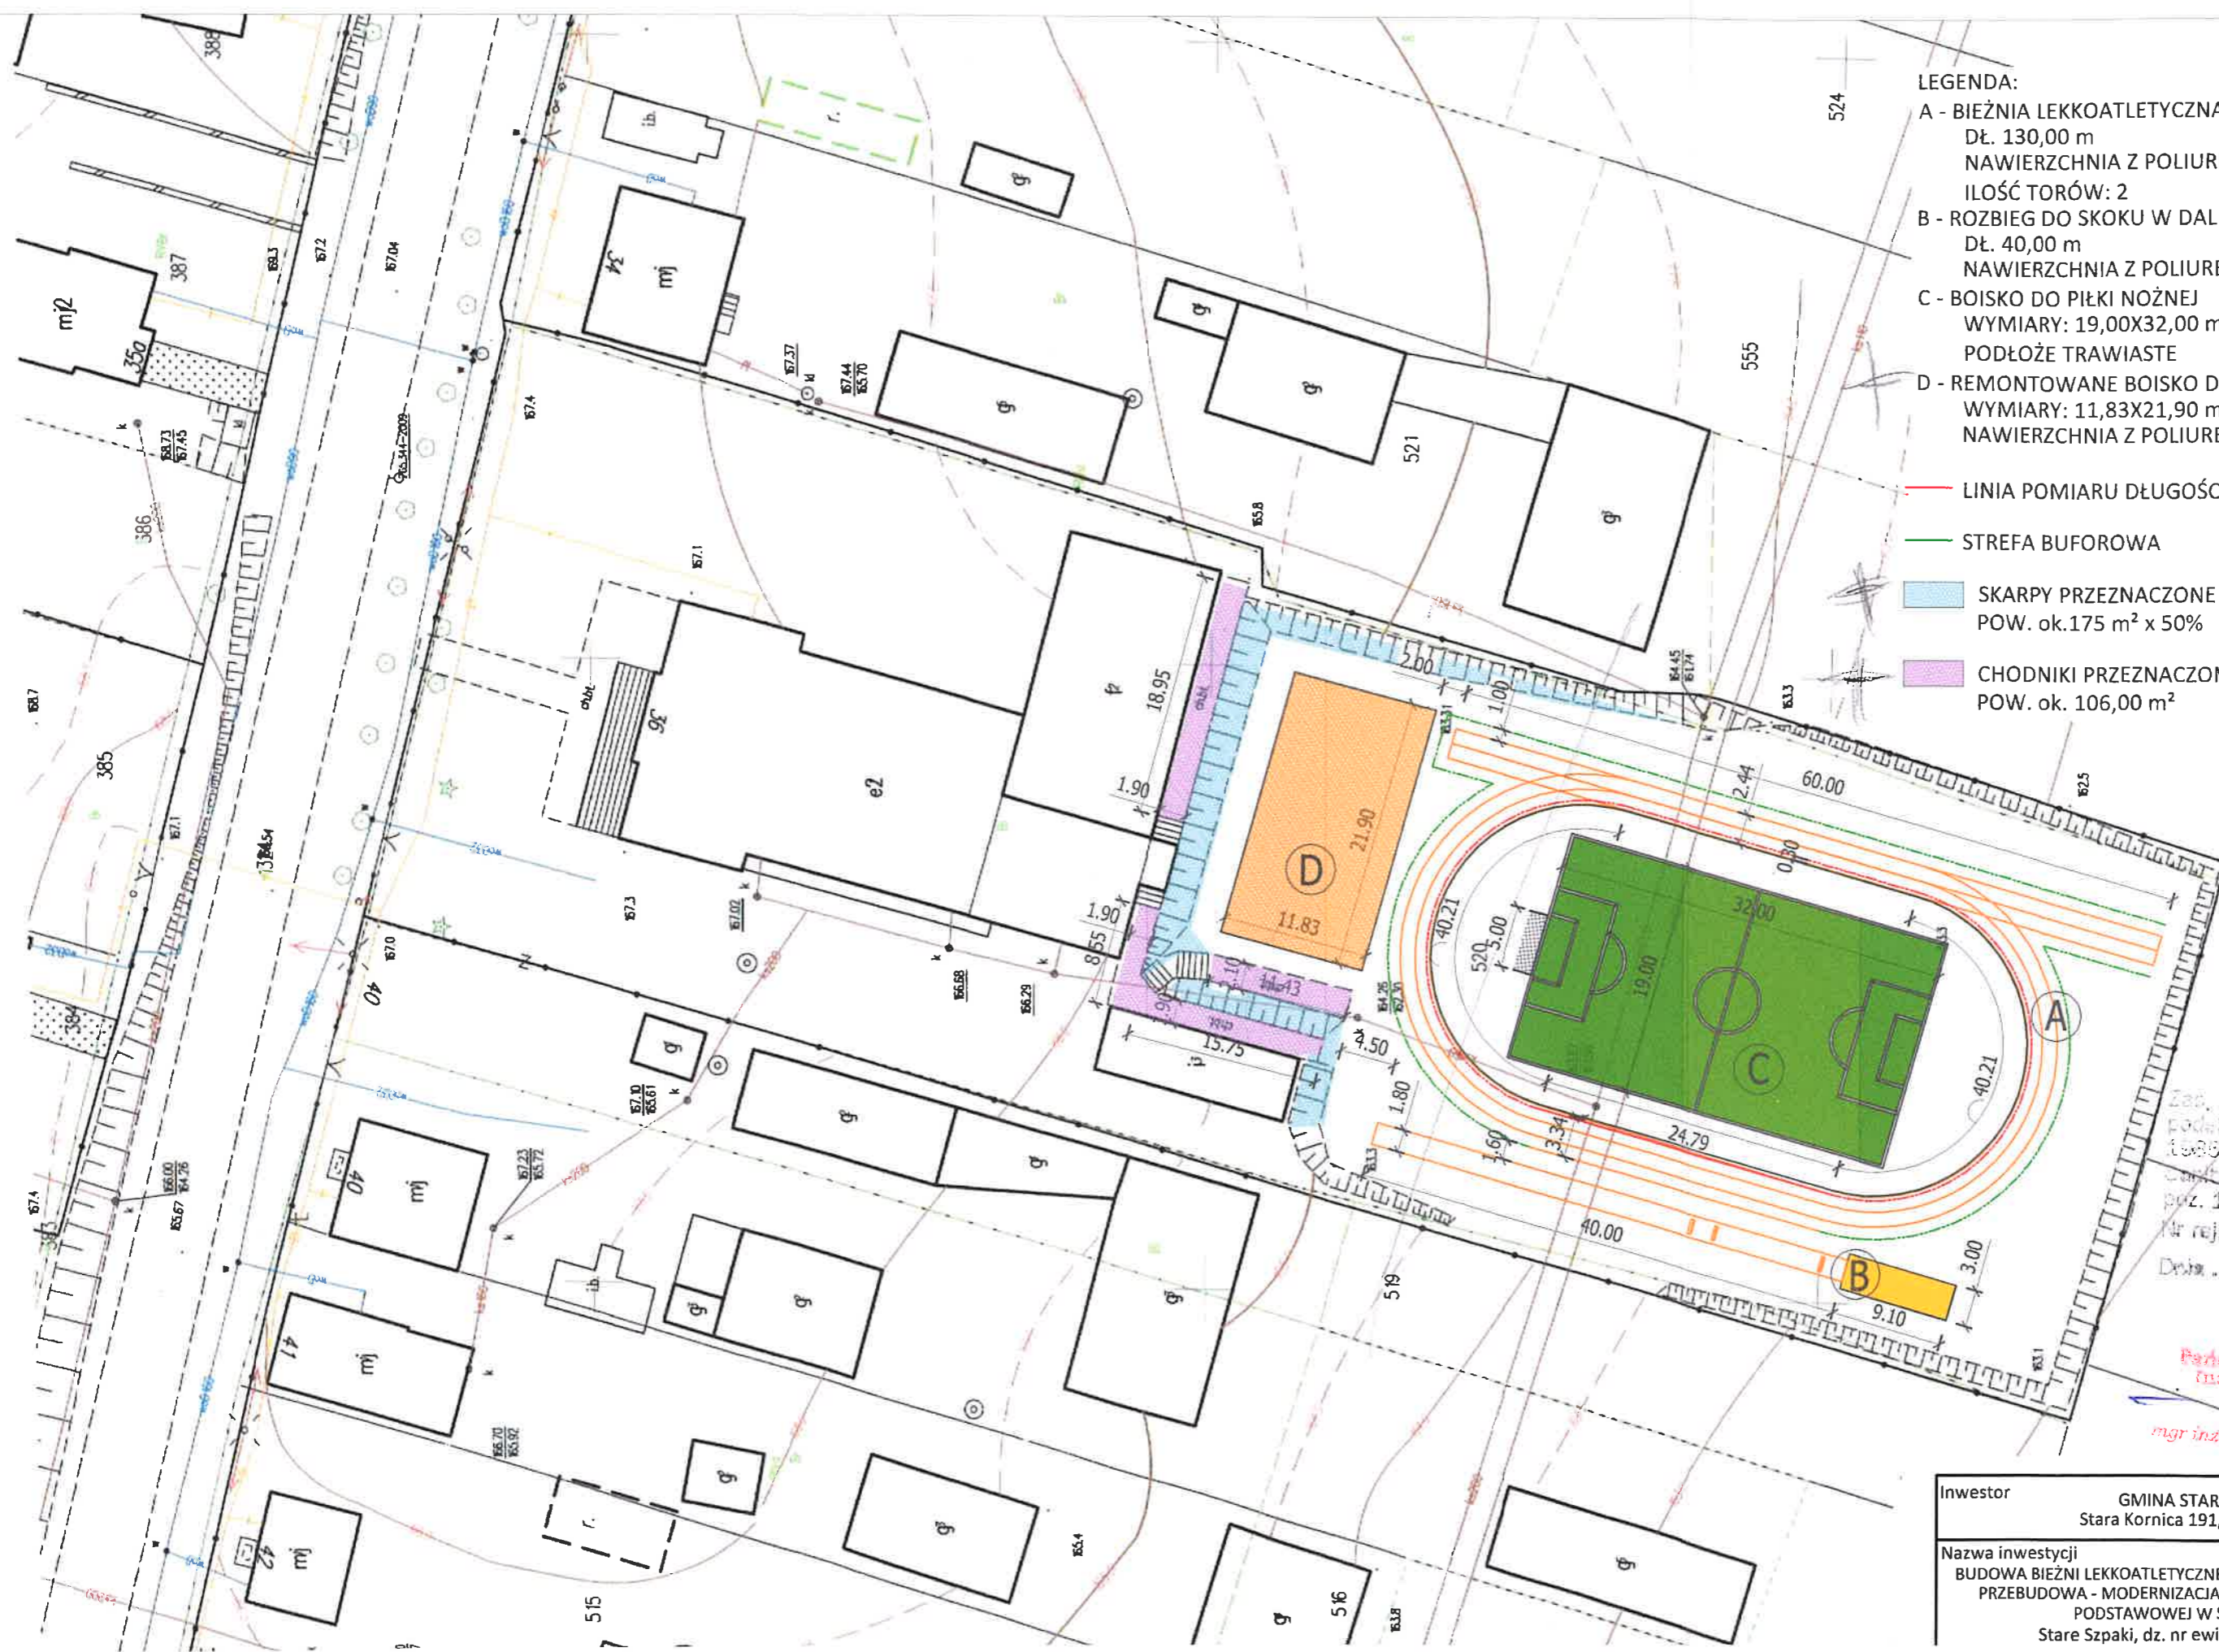

Zgodnie z art. 142 § 1 pkt 1
podlegając ustawie z dnia 14.06.2013
r. o Państwowej Inspekcji
Sanitarnej (Dz.U. z 2013r. Nr 227
poz. 1267)
Nr rej. ZNS-344.15.2018.SK
Data: 04.01.2018

Państwowy Powiatowy
Inspektor Sanitarny
w Łosicach
mgr inż. Grażyna Kasprówitz

Inwestor	GMINA STARA KORNICA Stara Kornica 191, 08-205 Kornica
Nazwa inwestycji	BUDOWA BIEŻNI LEKKOATLETYCZNEJ, ROZBIEGU DO SKOKU W DAL ORAZ PRZEBUDOWA - MODERNIZACJA BOISK SZKOLNYCH PRZY SZKOLE PODSTAWOWEJ W STARYCH SZPAKACH Stare Szpaki, dz. nr ewid. 520, gm. Stara Kornica